



# Habiter un mur




PLAN R+1  
échelle : 1/200

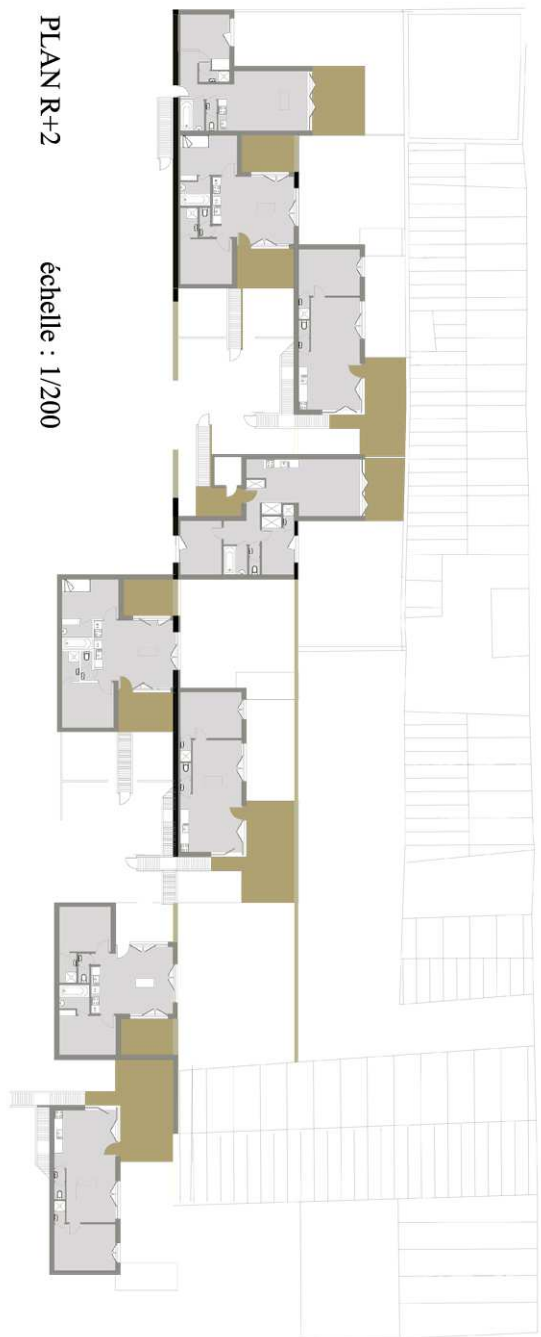

PLAN R+2  
échelle : 1/200

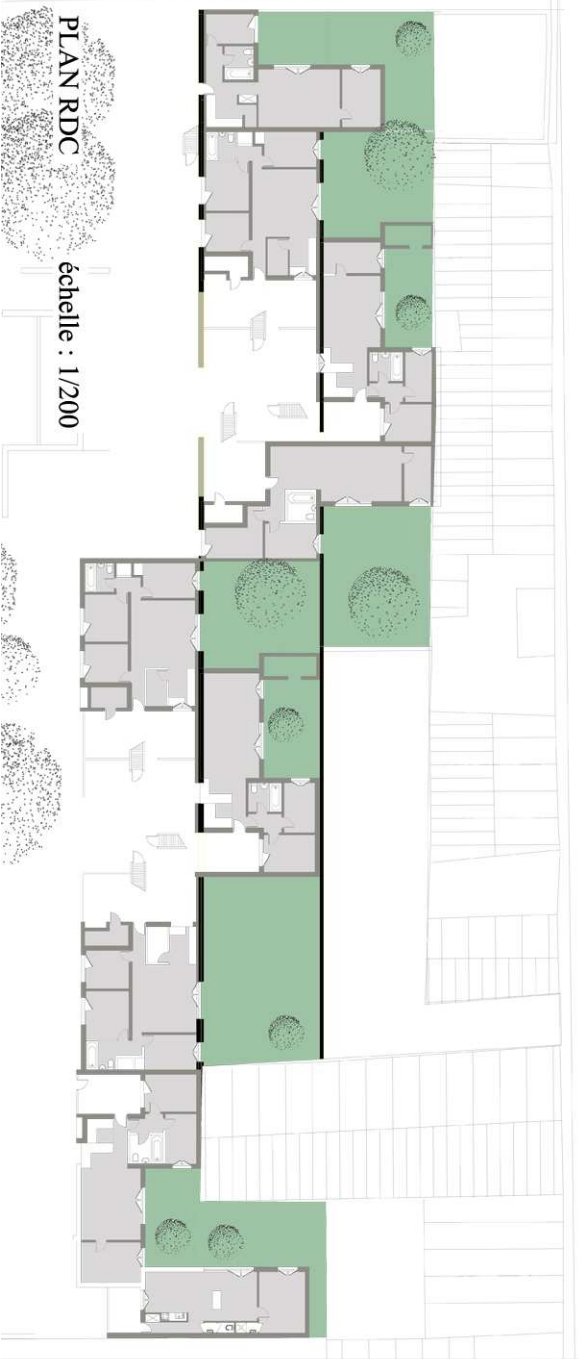


PLAN RDC  
échelle : 1/200

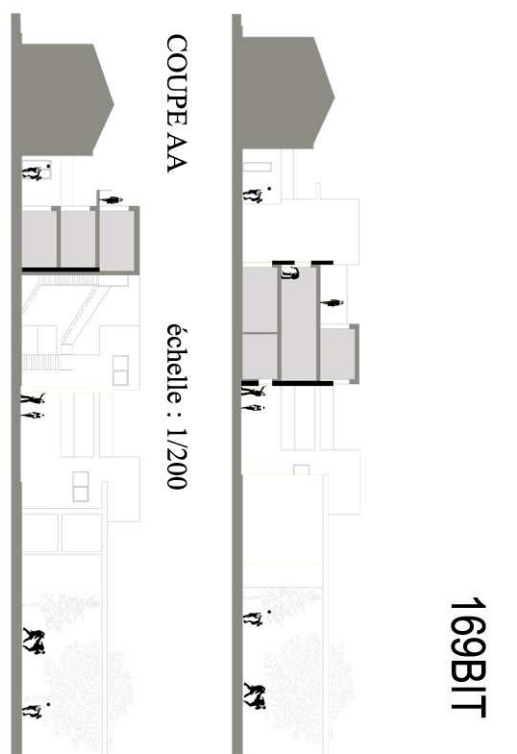

COUPE AA  
échelle : 1/200

COUPE BB  
échelle : 1/200

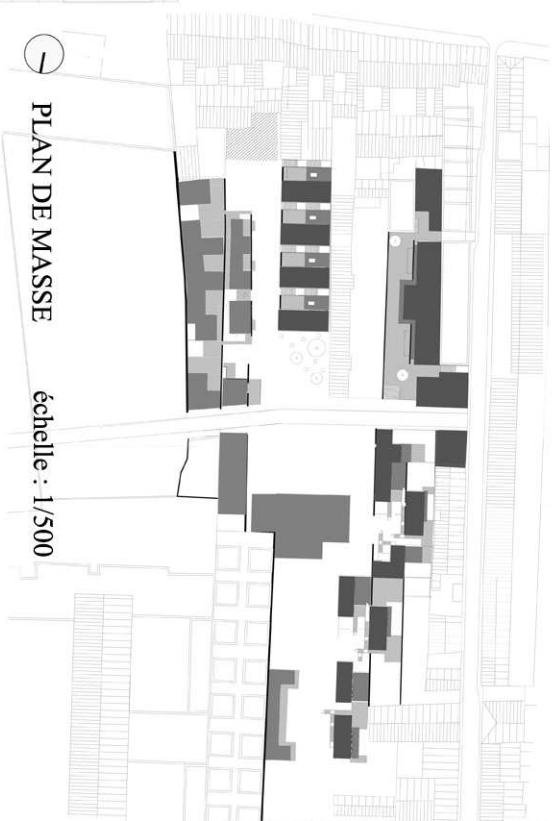

PLAN DE MASSE  
échelle : 1/500



MGM Aterras Gites et 5 logements, Cadix, Espagne



Gordun, Mera-Cluck, Kuwait Intersect

## REFERENCES